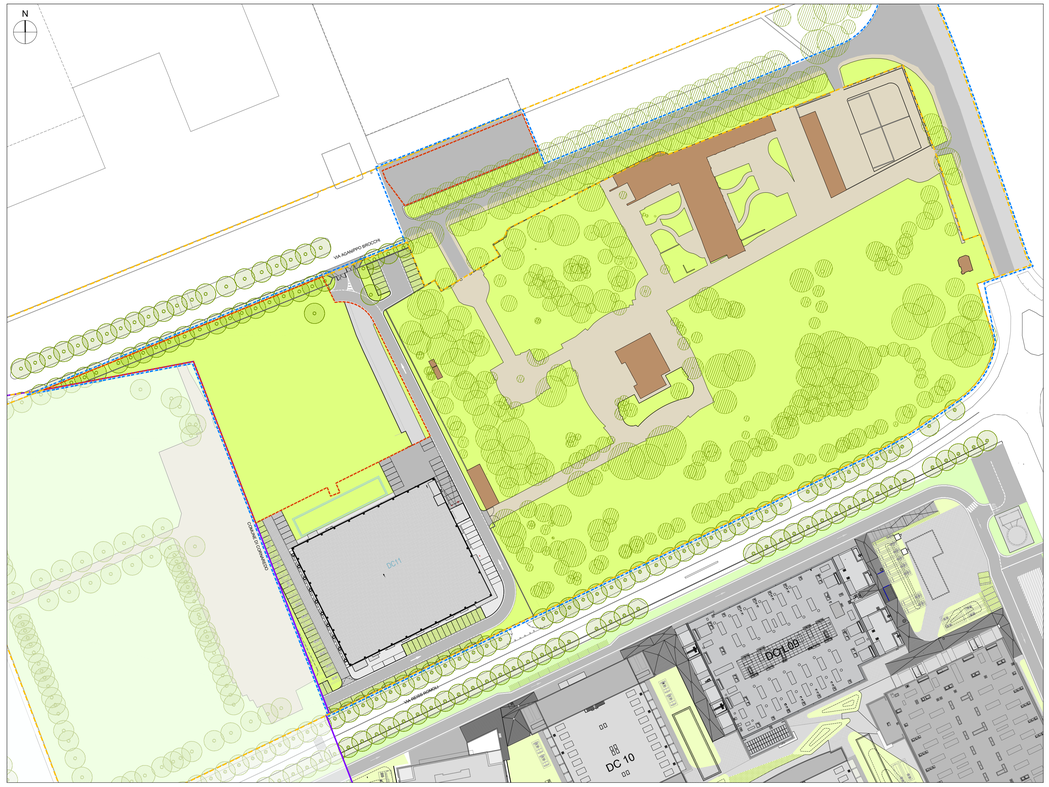

01 TAV.01A — Planimetria generale - STATO DI FATTO
Scala 1:1000

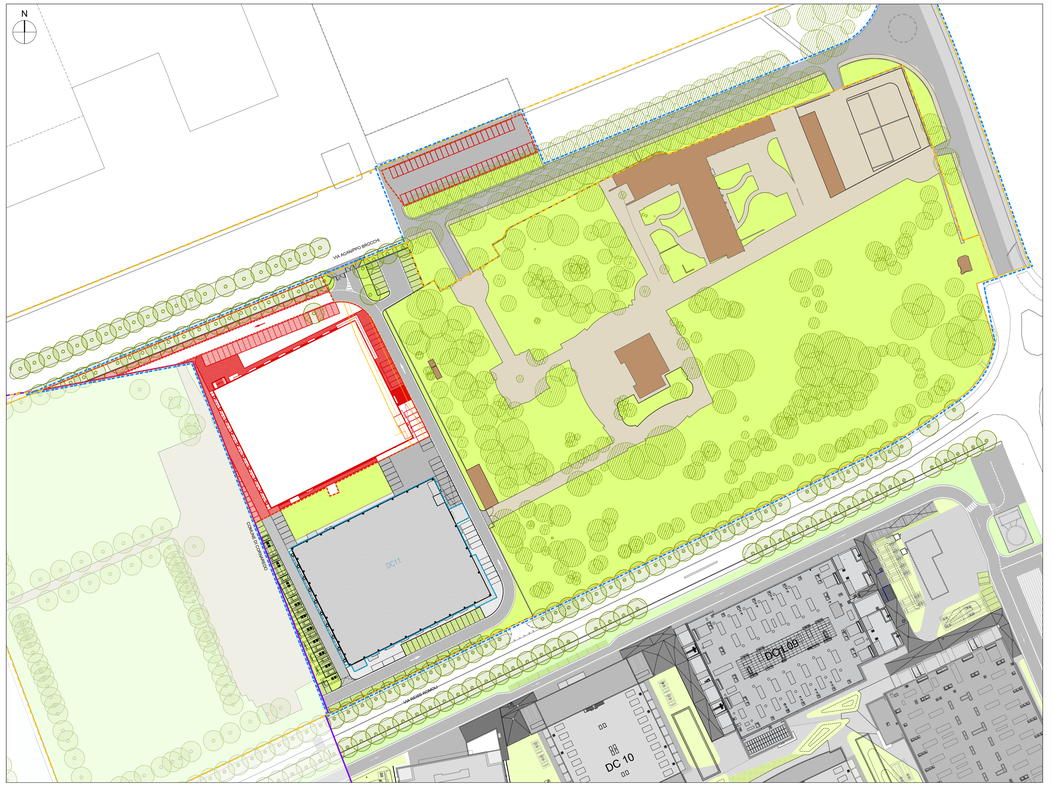

02 TAV.01A — Planimetria generale - STATO DI CONFRONTO
Scala 1:1000

LEGENDA PLANIMETRIA

- limite area di proprietà
- limite P. A. Castelletto 3
- confine comunale Settimo M - Comaredo
- limite area di intervento
- Edificio DC11 (oggetto della SCIA prot. 7444 del 08/03/2024)
- distanze minime rispettate
- demolizioni
- nuove costruzioni
- superficie asfaltata
- idrodrain superficie pavimentata (impermeabile)
- superficie in cemento (impermeabile)
- marcapiede (impermeabile)
- superficie verde
- grigliato erboso

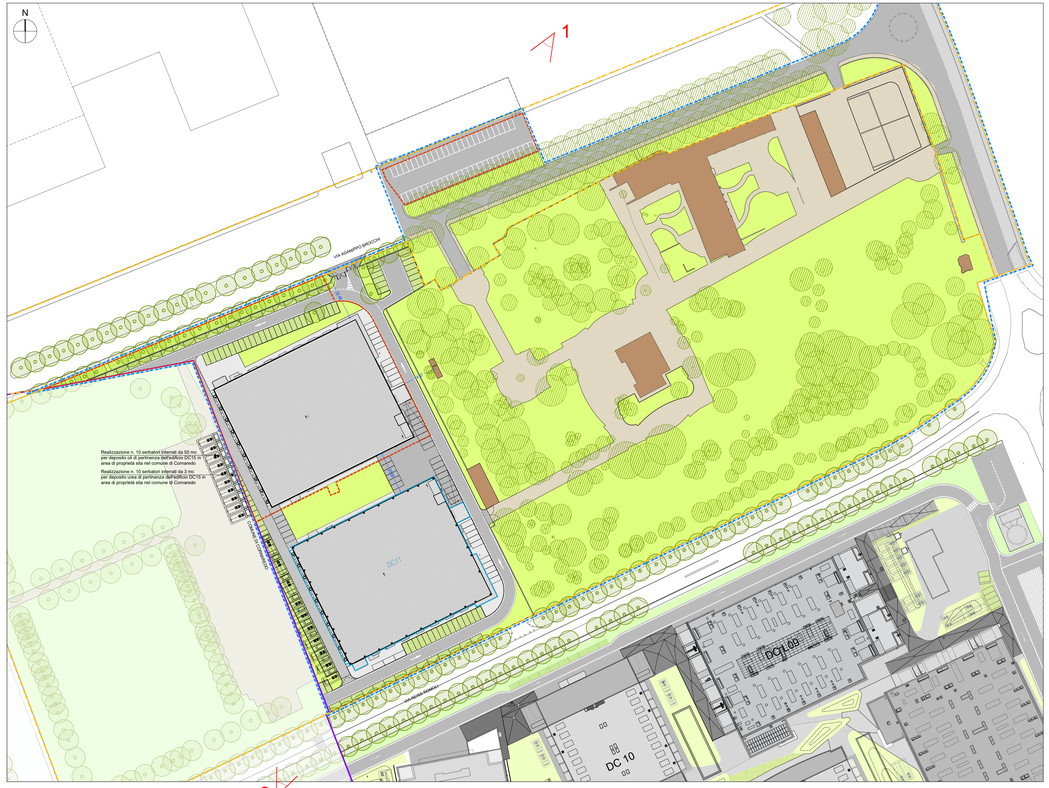
N
1
2
VIA ADAMPIO BROCCHI
DC11
DC 10
DC1.05
Confine Comune Comarredo
Via Adampio Brocchi
Realizzazione n. 10 serbatoi interrati da 50 mc per deposito olio di lavorazione del motore DC15 in area di proprietà sita nel comune di Comaredo
Realizzazione n. 12 serbatoi interrati da 3 mc per deposito olio di lavorazione dell'edificio DC16 in area di proprietà sita nel comune di Comaredo

03 TAV.01A — Planimetria generale - STATO DI PROGETTO
Scala 1:1000

04 TAV.01A — Vista aerea 01 - STATO DI PROGETTO

05 TAV.01A — Vista aerea 02 - STATO DI PROGETTO

General Contractor:
Bouygues E&S Italia S.p.A. — Via Stephenson 73 - 20157 Milano (MI)
Omega Concept Impianti e Sistemi S.p.A. — Strada 6 - Palazzo A11 - 20057 Assago (MI)

Architectural project:
Via Benamati 61 - 25068 Travolano Maderno (BS)
Via Rodi 61 - 25124 Brescia (BS)

Permitting procedures:
Via San Vito, 18 - 20123 Milano (MI)

Structural design & permitting:
Via Benamati 61 - 25068 Travolano Maderno (BS)
Via Rodi 61 - 25124 Brescia (BS)

Structural prefabrication design:
S.P. Francesca km7 - 24040 Pognano (BG)

Mechanical systems design:
Strada 6 - Palazzo A11 - 20057 Assago (MI)

Electrical systems design:
Via Caroglio, 3/A - 20139 Milano (MI)

MEP coordinator:
Via Caroglio, 3/A - 20139 Milano (MI)

Fire safety engineering design:
Via Piave 6 - 23871 Lomagna (LC)

Fire safety engineering permitting procedures:
Via Lodovico il Moro 17, 20143 Milano (MI)

Acoustic permitting procedures:
Via Cavour, 14 - 20851 LISSONE (MB)

Direzione lavori (construction supervision):
Il direttore dei lavori sarà individuato prima dell'inizio dei lavori

prima emissione: Settembre 2024
disegnato da:

aggiornamenti
A
B

descrizione:
DATA 4 ITALY
DATA CENTER DC15
PLANIMETRIA GENERALE
stato di fatto, progetto e confronto

Design team:

Proprietà (owner):
DATA 4 ITALY S.p.A
Piazza Eleonora Duse, 2
20122 MILANO
Partita I.V.A. n. 08214220967

Project:
DATA CENTER
DC15
SEGNALAZIONE CERTIFICATA DI INIZIO ATTIVITA' alternativa al Permesso di Costruire ai sensi dell'art. 23 D.P.R. 380/2001

scala: 1:1000 @A0

tavola n.
TAV 01a
COMUNALE